



PLANTA BAIXA QUADRA DE ESPORTES (MEDIDAS)
ESCALA 1:50

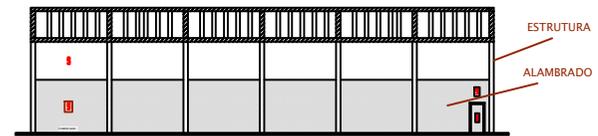


CORTE A-A
ESCALA 1:50



DETALHE DA ARQUIBANCADA
ESCALA 1:50

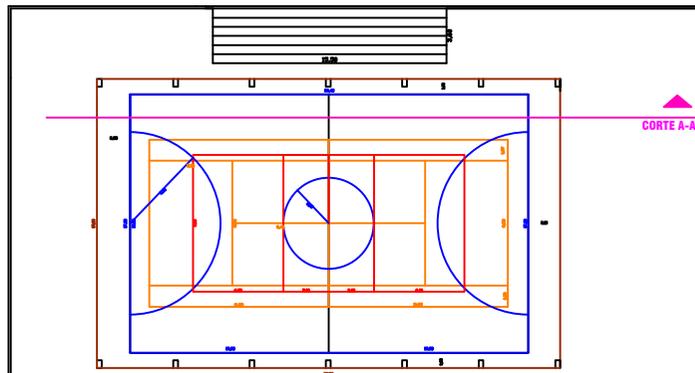

PLANTA BAIXA QUADRA DE ESPORTES (SITUAÇÃO PROPOSTA)
ESCALA 1:500

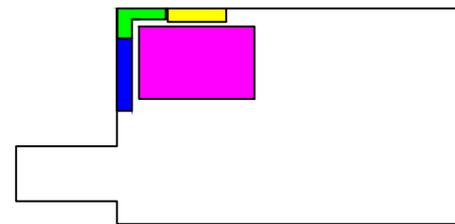

PLANTA DE SITUAÇÃO
ESCALA 1:500

- CASA DO ZELADOR
- VESTIÁRIOS
- QUADRA POLIESPORTIVA
- ARQUIBANCADA

PROJETO BÁSICO		<small>PRIMEIRA FOLHA</small>
REQUISITOS DA QUADRA DE ESPORTES		
RUA LUIZ MORAES BARROS, S/Nº		
TAQUARA - SP		
PREFEITURA MUNICIPAL DE TAQUARA		
<small>PROJETO DE: [nome do autor]</small>		
<small>PROJETO DE ARQUITETURA</small>		
<small>ÁREA TOTAL</small>		
<small>QUADRA</small>	5.127,00 m²	
<small>QUADRA (REQUERIDA)</small>	50,00 m²	