




FAIXA ELEVADA PARA TRAVESSIA DE PEDESTRES

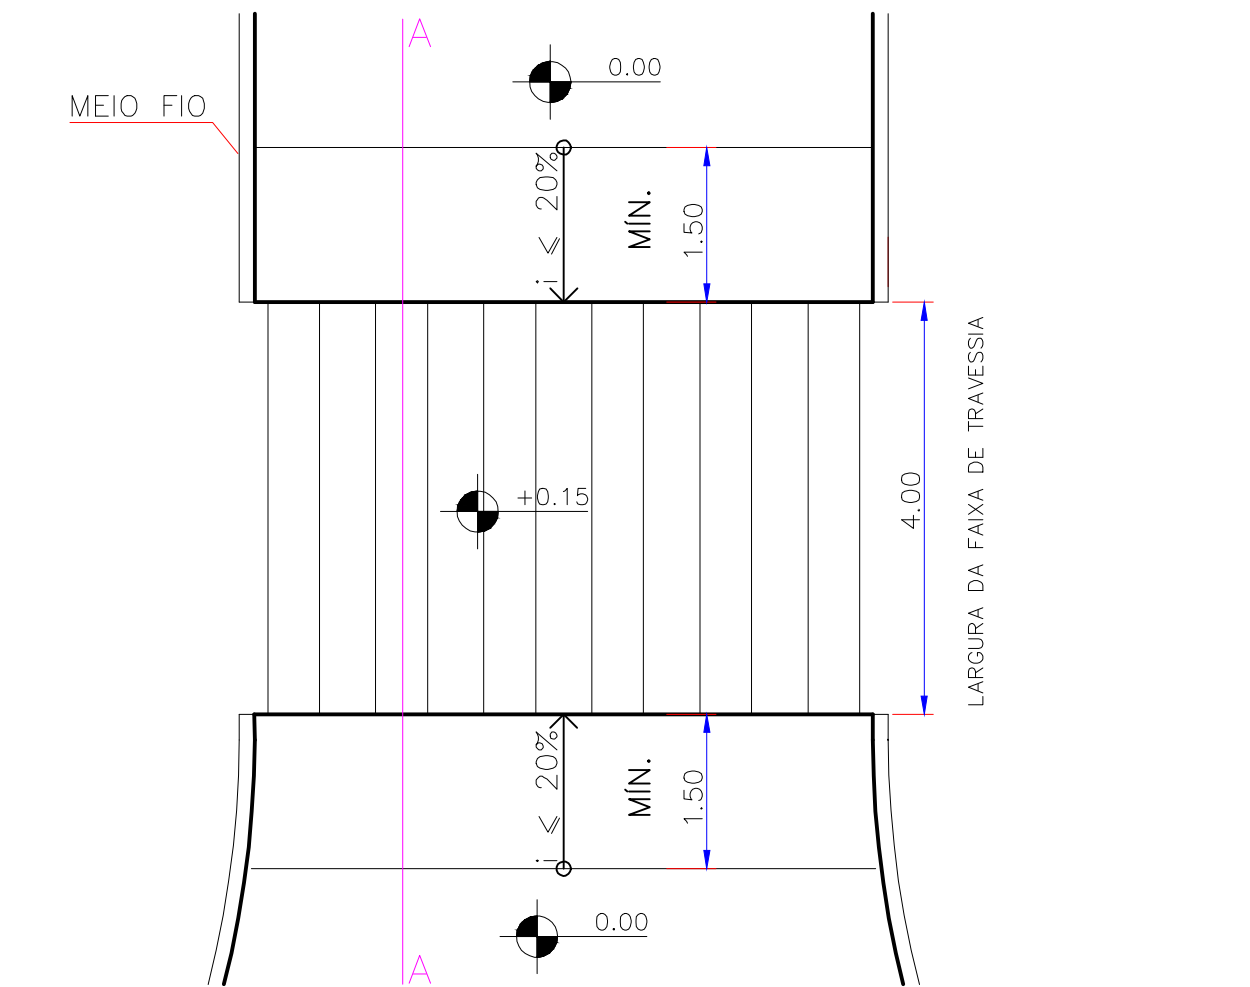

PLANTA BAIXA LOMBOFAIXA  
S/ESCALA

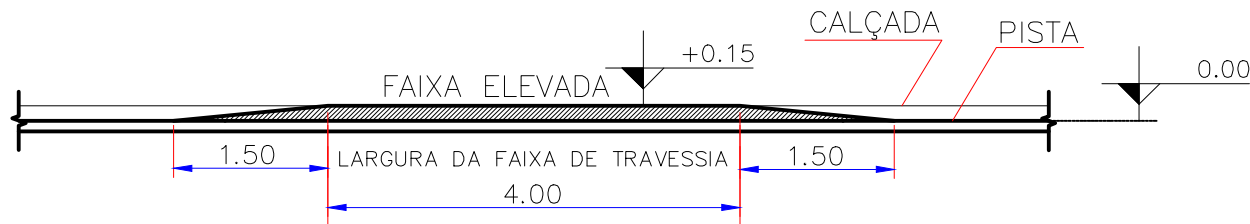

CORTE AA LOMBOFAIXA  
S/ESCALA

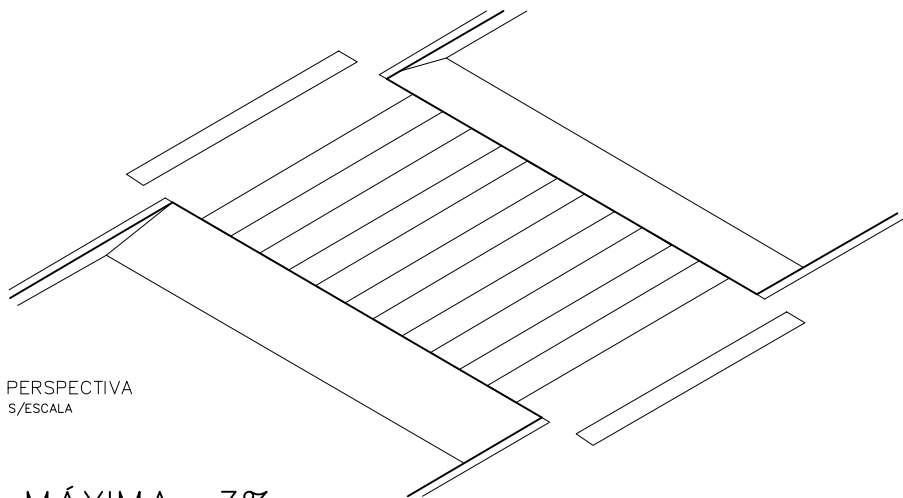

DECLIVIDADE TRANSVERSAL MÁXIMA: 3%

TÍTULO

PROJETO EXECUTIVO

Folha:

14/15

FINALIDADE

IMPLANTAÇÃO DA ROTATÓRIA DO PARQUE DOS LAGOS

LOCAL

VIA DE ACESSO PEDRO LUIZ PEDRINHO FURLAN  
MUNICÍPIO DE TAIUVA – SP.

INTERESSADO

PREFEITURA MUNICIPAL DE TAIUVA

ESCALA:

1/1000

DATA:

10/04/2023

QUADRO DE ÁREAS:

PAVIMENTO À RETIRAR	994,11 m <sup>2</sup>
PAVIMENTO À IMPLANTAR	370,00 m <sup>2</sup>
RECAPEAMENTO	1.625,00 m <sup>2</sup>
GUIAS E SARJETAS	387,0 m
TRECHO RETO	122,0 m
TRECHO CURVO	265,0 m
FAIXA ELEVADA PEDESTRE	123,2 m <sup>2</sup>
CALÇADAS A EXECUTAR	315,0 m <sup>2</sup>

RESPONSÁVEL TÉCNICO

MUNICÍPIO