

PLANTA BAIXA BOCA DE LOBO
S/ESCALA


DRENAGEM TUBULAÇÃO E EQUIPAMENTOS

GUIA E SARJETA CONJUGADOS DE CONCRETO, MOLDADA IN LOCO 45 CM BASE (15 CM BASE DA GUIA + 30 CM BASE DA SARJETA) X 22 CM ALTURA.


CAIXA BOCA DE LOBO RETANGULAR, EM CONCRETO PRÉ-MOLDADO, DIMENSÕES INTERNAS: 0,6X1,0X1,2m.

TUBO DE CONCRETO ARMADO PARA AGUAS PLUVIAIS, CLASSE PA-1, COM ENCAIXE PONTA E BOLSA, DIÂMETRO NOMINAL DE = 600 MM


PASSEIO EM PISO DE CONCRETO DE CONCRETO MOLDADO IN LOCO, USINADO, ACABAMENTO CONVENCIONAL, NÃO ARMADO.

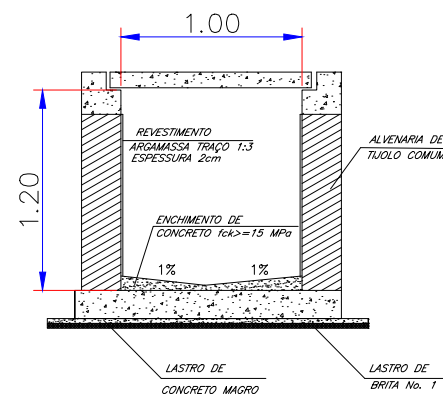

CORTE B-B
S/ESCALA

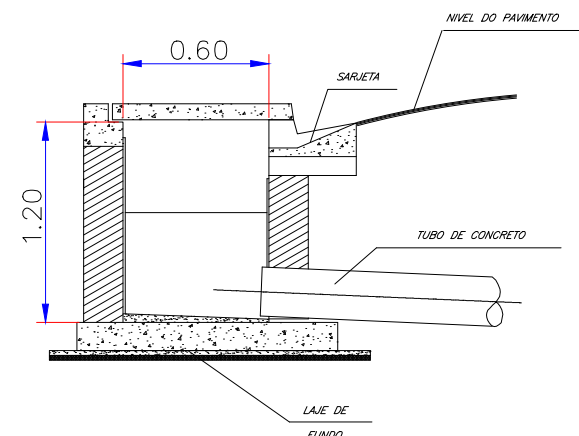

CORTE A-A
S/ESCALA

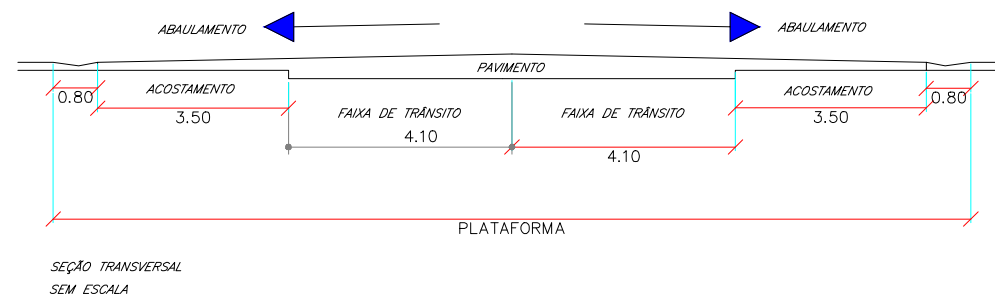

SEÇÃO TRANSVERSAL
SEM ESCALA

TÍTULO

PROJETO EXECUTIVO

Folha:

12/15

FINALIDADE

IMPLANTAÇÃO DA ROTATÓRIA DO PARQUE DOS LAGOS

LOCAL

VIA DE ACESSO PEDRO LUIZ PEDRINHO FURLAN
MUNICÍPIO DE TAIUVA – SP.

INTERESSADO

PREFEITURA MUNICIPAL DE TAIUVA

ESCALA:

1/1000

DATA:

10/04/2023

QUADRO DE ÁREAS:

PAVIMENTO À RETIRAR	994,11 m ²
PAVIMENTO À IMPLANTAR	370,00 m ²
RECAPEAMENTO	1.625,00 m ²
GUIAS E SARJETAS	387,0 m
TRECHO RETO	122,0 m
TRECHO CURVO	265,0 m
FAIXA ELEVADA PEDESTRE	123,2 m ²
CALÇADAS A EXECUTAR	315,0 m ²

RESPONSÁVEL TÉCNICO

MUNICÍPIO