



PLANTA BAIXA DETALHES
1/1000

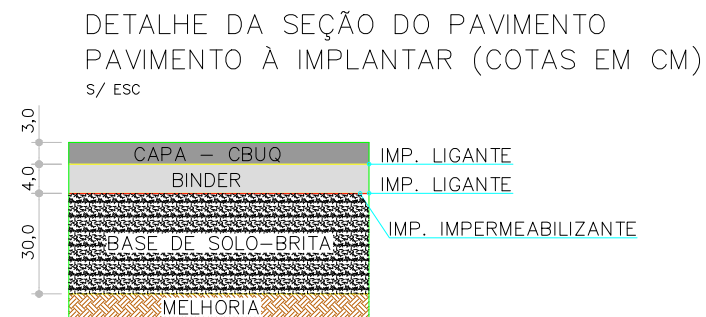

LEGENDA DE INTERVENÇÕES

- GRAMADO
- ESTACIONAMENTO
- FAIXAS DE PEDESTRE
- FAIXAS DE ROLAMENTO

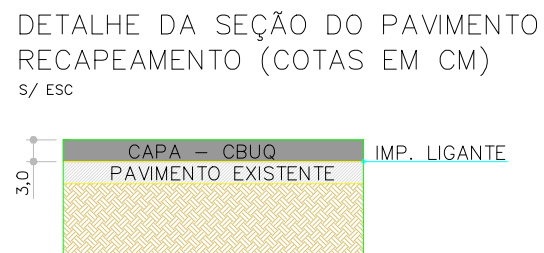

TITULO
PROJETO EXECUTIVO

Folha:
10/15

FINALIDADE
IMPLANTAÇÃO DA ROTATÓRIA DO PARQUE DOS LAGOS

LOCAL
VIA DE ACESSO PEDRO LUIZ PEDRINHO FURLAN
MUNICIPIO DE TAIUVA – SP.

INTERESSADO
PREFEITURA MUNICIPAL DE TAIUVA

ESCALA:
1/1000

DATA:
10/04/2023

QUADRO DE ÁREAS:		RESPONSÁVEL TÉCNICO
PAVIMENTO À RETIRAR	994,11 m ²	MUNICÍPIO
PAVIMENTO À IMPLANTAR	370,00 m ²	
RECAPEAMENTO	1.625,00 m ²	
GUIAS E SARJETAS	387,0 m	
TRECHO RETO	122,0 m	
TRECHO CURVO	265,0 m	
FAIXA ELEVADA PEDESTRE	123,2 m ²	
CALÇADAS A EXECUTAR	315,0 m ²	