"Nota:
O sistema de sinaliza- «o de emerg" ncia atender§ ao contido na Instru- «o Tilcnica nÚ20 do CBPMESP".

NOTA 01:

1.1- CONTROLE DE MATERIAIS DE ACABAMENTO E REVESTIMENTO EM TODAS AS ROTAS DE FUGA E SABIDA DE EMERGçNCIA OBEDECERMO A IT 10 DO DECRETO ESTADUAL N 1BJ.61911.

1.2- SINALIZAC¸ ES DE EMERGçNCIA OBEDECERMO O ITEM 5.1.3.2.2 - LETRA b e d) DA IT 01 E 6.4 DA IT 20 DO DECRETO ESTADUAL N.1BB.919/11.

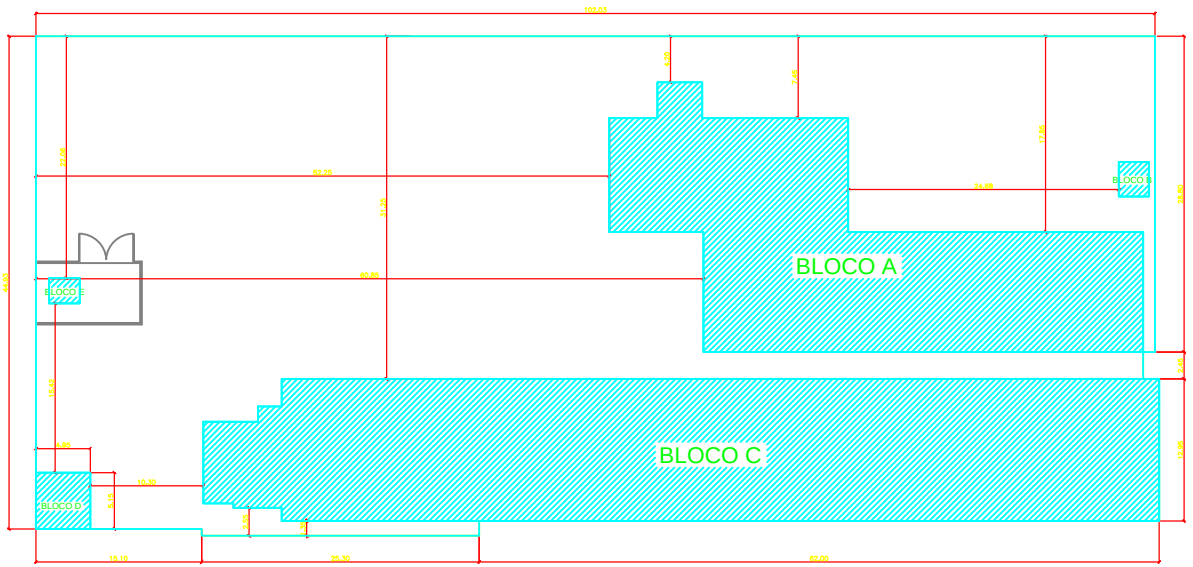

IMPLANTAÇÃO
ESC 1/250

SITUA¢ ëO SEM ESCALA

INFORMAÇÕES SOBRE O SISTEMA

EXTINTORES IT 21/11	ÁGUA PRESSURIZADA - 2A CARGA DE PÓ BC - 20 B.C.E. 80 B.C CARGA DE DIÓXIDO DE CARBONO (CO2) 5-B : C CARGA DE PÓ BC 80 B.C
ILUMINAÇÃO DE EMERGçNCIA	OBEDECERÁ A INSTRUÇÃO TÉCNICA Nº 018/2011
ALARME E DETECÇÃO	CONFORME INSTRUÇÃO TÉCNICA Nº 19/2011
HIDRANTES	CONFORME IT 22/2011 TUBULAÇÃO Ø 63mm EM AÇO GALVANIZADO HIDRANTES: MANGUEIRA DE 40 mm - COMPRIMENTO 30 m ESGUICHO REGULÁVEL
SINALIZAÇÃO DE EMERGçNCIA	CONFORME INSTRUÇÃO TÉCNICA Nº 20/2011
BRIGADA DE INCçNDIO	CONFORME IT 17/2011

CLASSIFICAÇÃO - DECRETO ESTADUAL Nº 056.819/11

GRUPO	OCUPAÇÃO	DIVISÃO	DESCRIÇÃO	EXEMPLO
F	LOCAL DE REUNIÃO DE PÚBLICO	F - 6	CLUBE SOCIAL E DIVERSÃO	BOATES, CLUBES E ASSEMELHADOS.

CARGA INCçNDIO - IT 14/14

OCUPAÇÃO/USO	DESCRIÇÃO		CARGA INCçNDIO MJ/m2
F	CLUBE SOCIAL E DIVERSÃO	F - 6	600 MJ/m2

CLASSIFICAÇÃO DA EDIFICAÇÃO E ÁREA DE RISCO QUANTO À CARGA DE INCçNDIO

RISCO	CARGA INCçNDIO EM MJ/m2
MÉDIO	600 MJ/m2

CLASSIFICAÇÃO QUANTO AO C M A R - IT 10/11

PISO	ACABAMENTO	CLASSE I
	REVESTIMENTO	
PAREDE	ACABAMENTO	CLASSE I
	REVESTIMENTO	
TETO E FORRO	ACABAMENTO	CLASSE I
	REVESTIMENTO	

Esta edificação está dotada dos seguintes Sistemas de Proteção Contra Incêndios:

. Extintores de Incêndio
. Hidrantes
. Iluminação de Emergência
. Alarme de Incêndio
. Sinalização de Emergência

-

Edificação em Estrutura Metálica e Concreto

-

-Em caso de emergência:
ligue 193 - Corpo de Bombeiros
ligue 190 - Policia Militar

SINALIZA¢ ëO DE ACORDO COM O DECRETO N Ú 56.819/2.011

DE PISO	DET. DA ESCADA	LIG. IND. DA BOMBA
PAREDE / PISO	DET. ESCADA	
EXTINTORES	DET. CORRIMëOS	REG. RECALQUE
ABRIGO/MANGUEIRAS ESPECIFICA¢ ì ES		

RELAë ÃO DE PRÉDIOS	
DESCRIë ÃO	ÁREA (m2)
BLOCO A	678,88
BLOCO B	8,66
BLOCO C	1.094,04
BLOCO D	25,49
BLOCO E	6,44
ÁREA TOTAL CONSTRUÍDA	1.813,51

L E G E N D A

	CARGA D' ÁGUA 2A
	CARGA DE PÓ BC 20 B.C E 80B.C
	CARGA DE DIÓXIDO DE CARBONO (CO2) 5-B : C
	HIDRANTE SIMPLES
	REGISTRO DE RECALQUE COM VÁLVULA DE RETENÇÃO
	RESERVA DE INCçNDIO
	AVISADOR SONORO TIPO SIRENE
	ACIONADOR MANUAL DO
	SISTEMA DE DETECÇÃO E ALARME
	PONTO DE ILUMINAÇÃO DE EMERGçNCIA
	BOMBA DE INCçNDIO
	PONTO DE ILUMINAÇÃO DE EMERGENCIA TIPO BALIZAMENTO
	"SAÍDA" E "SAÍDA ATÉ O PONTO DE ENCONTRO"
	DIREÇÃO DO FLUXO DA ROTA DE FUGA
	ACESSO DE VIATURA AO EDIFÍCIO E Á ÁREA DE RISCO
	ACESSO DE VIATURA AO EDIFÍCIO E Á ÁREA DE RISCO
VR	VÁLVULA DE RETENÇÃO
RG	REGISTRO DE GAVETA
DA	DISPOSITIVO ANTI-VORTICE
	ÁREA FRIA
	ACIONADOR DE BOMBA DE INCçNDIO (BOTOEIRA TIPO LIGA DESLIGA)
	CENTRAL DE DETECÇÃO E ALARME
	BATERIA DO SISTEMA DE DETECÇÃO E ALARME
	GRUPO MOTO GERADOR
	VASO SOBRE PRESSÃO
	ELEVADOR MONTA CARGA
	CABELEIREIL
	PARQUE HORIZONTAL ACIMA DO SOLO (SUPERFICIE)
	PAREDE CORTA FOGO
	"CLASSE VI -CLASSE DE RESIDUOS TRANSPORTADOS DE G.L.P. - POR BOTIJÕES PP2 – TOTAL 1Kg/dia"
	"E EXPERIMENTE. PENSE FORA E VIVA FORA DA SITUAÇÃO EMERGENTE QUE PASSA VOCÊ"
	"Pictograma Informativo" "SAÍDA" PARA TRÁS DO CORPO DE "Pictograma"
	"PASSO SEGURO."
	DETECTOR DE CO2 PONTUAL
	CENTRAL PREDIAL DE GLP
	CARGA DE PÓ BC 80 B.C
	HIDRANTE DUPLO
	DETECTOR DE FUMAÇA
	BATERIAS DE ACUMULADORES PARA O SISTEMA DE ILUMINAÇÃO DE EMERGçNCIA
	CENTRAL DO SISTEMA DE ILUMINAÇÃO DE EMERGçNCIA
	DETECTOR DE CALOR PONTUAL ENTRE FORRO
	BARRA ANTIPÂNICO

PROPRIETÁRIO
PREFEITURA MUNICIPAL DE TAÚVA

RESPONSÁVEL TÉCNICO
ENG. CIVIL REINALDO ZANETTI
CREA - 060.115.825.0

PROJETO DE REFORMA DO CENTRO FÍSICO EDUCACIONAL E DE LAZER "DR. JOSÉ CAUBY CAMPELLO BESSA"

PROTEÇÃO CONTRA INCÊNDIO

Obra: (a)
LOCAL DE REUNIÃO DE PÚBLICO

Folha:
02/02

Endereço:
TRAVESSA ROBERTO CARLOS VELHO Nº 20

Escala:
ESCALA 1:125

Bairro / Distrito / Município:
CENTRO / TAÚVA / S.P.

Data:

Proprietário:
MUNICÍPIO DE TAÚVA

Documentação	Localização	Área do Terreno	Área Construída	Ocupação
		4.556,91m2	1.813,51m2	