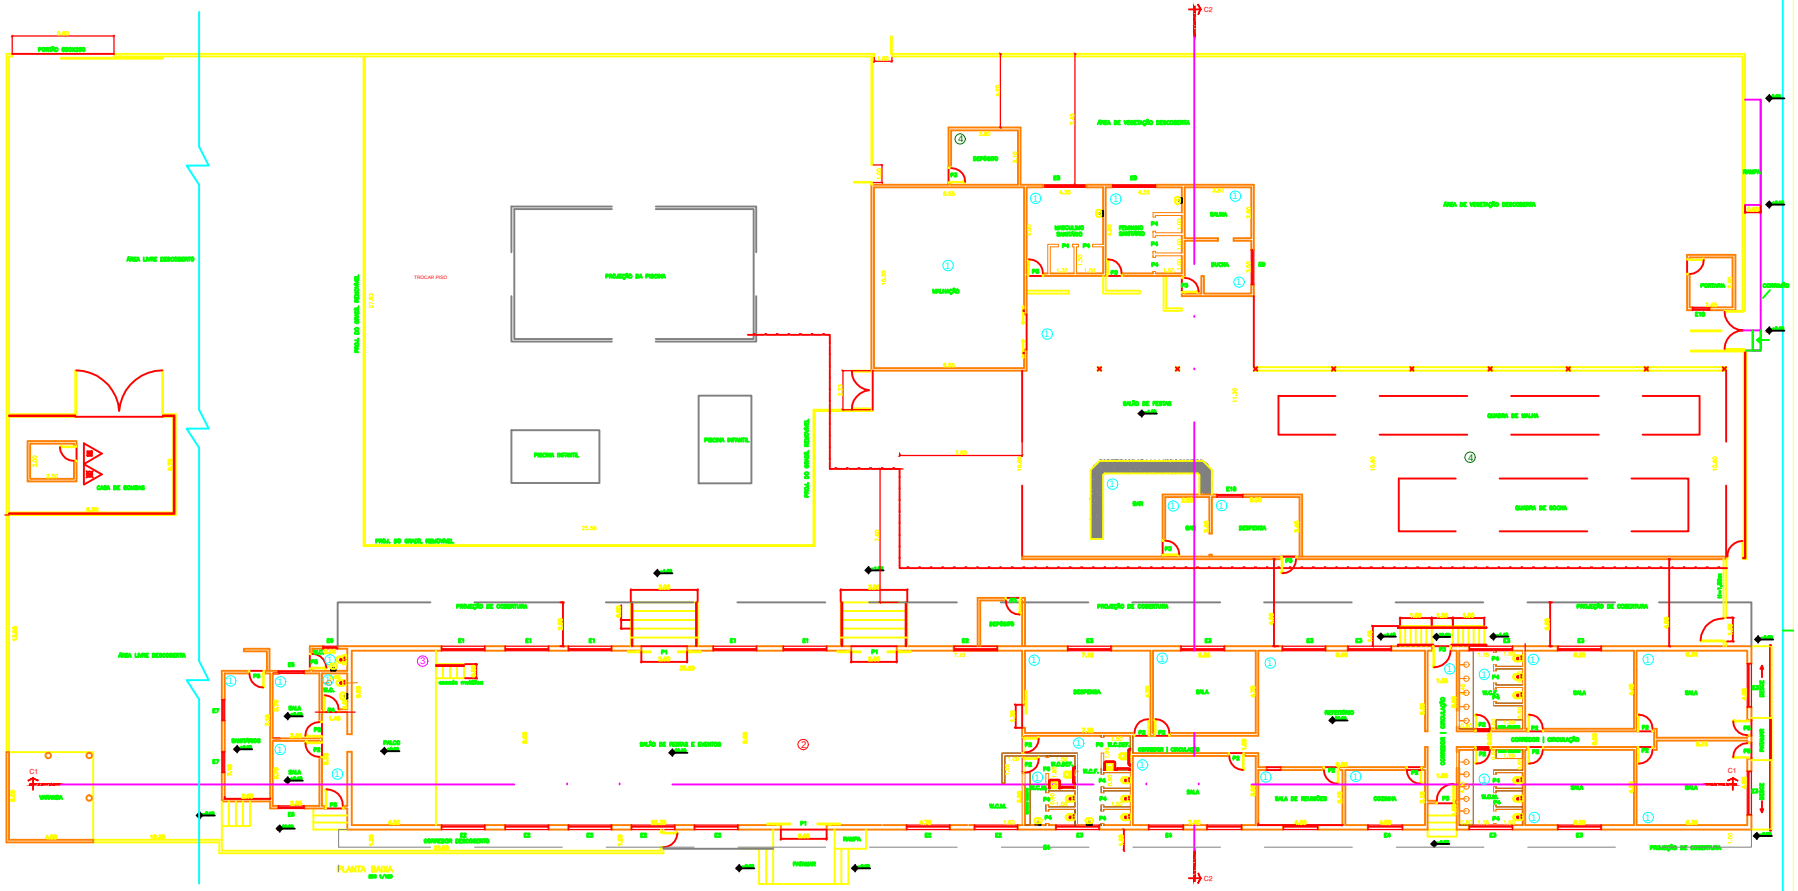

TABELA DE ESQUADRIAS

	LARGURA	ALTURA	MATERIAL
E1	2,50	2,00	Esquadria de Alumínio c/Vidro comum
E2	2,50	1,50	Ferro
E3	2,00	2,00	Ferro
E4	2,00	2,00	Ferro
E5	1,50	1,50	Ferro
E6	1,00	0,40	Ferro
E7	1,15	0,60	Ferro
E8	2,10	0,60	Ferro
E9	2,10	0,60	Ferro
E10	1,00	1,00	Ferro
P1	2,80	2,50	Ferro c/ barra anti pânico
P2	0,80	2,10	madeira
P3	0,60	2,10	Ferro
P4	0,70	2,10	Madeira
P5	0,90	2,10	Ferro
P6	0,80	2,10	Madeira

PISOS

① CERÂMICO
② GRANILITE
③ MADEIRA
④ CIMENTADO

PROPRIETÁRIO
PREFEITURA MUNICIPAL DE TAUVA

RESPONSÁVEL TÉCNICO
ENG. CIVIL REINALDO ZANETTI
CREA : 060.115.825-0

PROJETO DE REFORMA DO CENTRO FÍSICO EDUCACIONAL E DE LAZER "DR. JOSÉ CAUBY CAMPELLO BESSA"

SITUAÇÃO PROPOSTA

LOCAL DE REUNIÃO DE PÚBLICO

TRAVESSA ROBERTO CARLOS VELHO NÚ20

CENTRO / TAUVA / S.P.

MUNICÍPIO DE TAUVA

03/04

ESCALA 1:125

28027230172743989

Terreno	Ventilado	Área do Terreno	Área Construída	Medidor
		4.556,91m2	1.813,51m2	