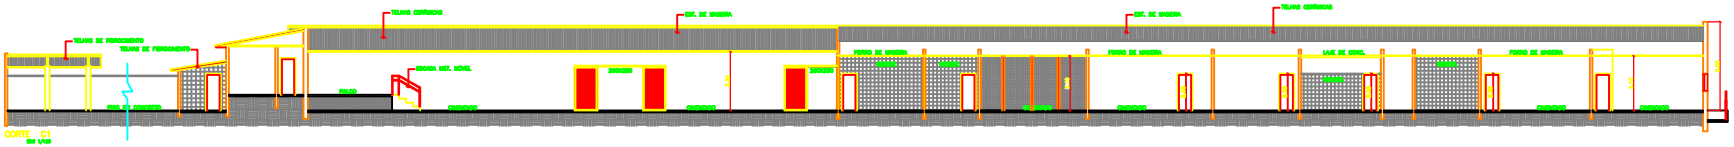

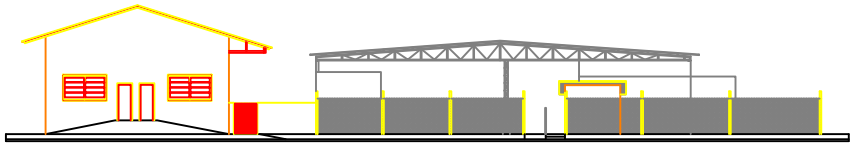

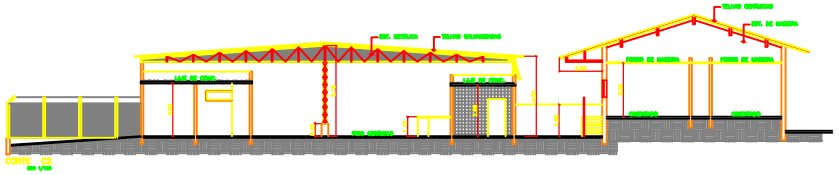

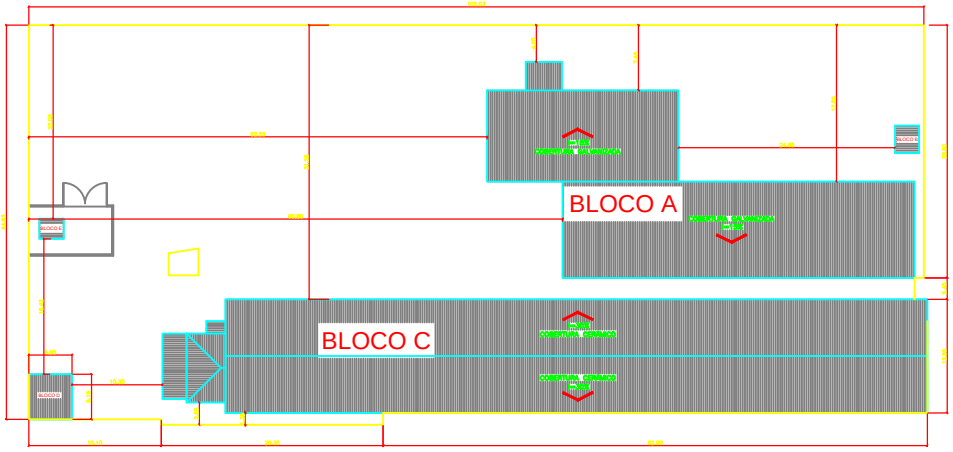

PROJETO DE REFORMA DO CENTRO FÍSICO EDUCACIONAL E DE LAZER "DR. JOSÉ CAUBY CAMPELLO BESSA"

COBERTURA, CORTES E FACHADA

LOCAL DE REUNIÃO DE PÚBLICO

TRAVESSA ROBERTO CARLOS VELHO NÚÑO

CENTRO / TAIÚVA / S.P.

MUNICÍPIO DE TAIÚVA

04/04

ESCALA 1:125

Área do Terreno	Área Ocupada
4.556,91m2	1.813,51m2