LOCAL P/ PLANTIO DE ÁRVORES

POSTES DE ILUMINAÇÃO (8,00 m)

CALÇADA

ACESSIBILIDADE

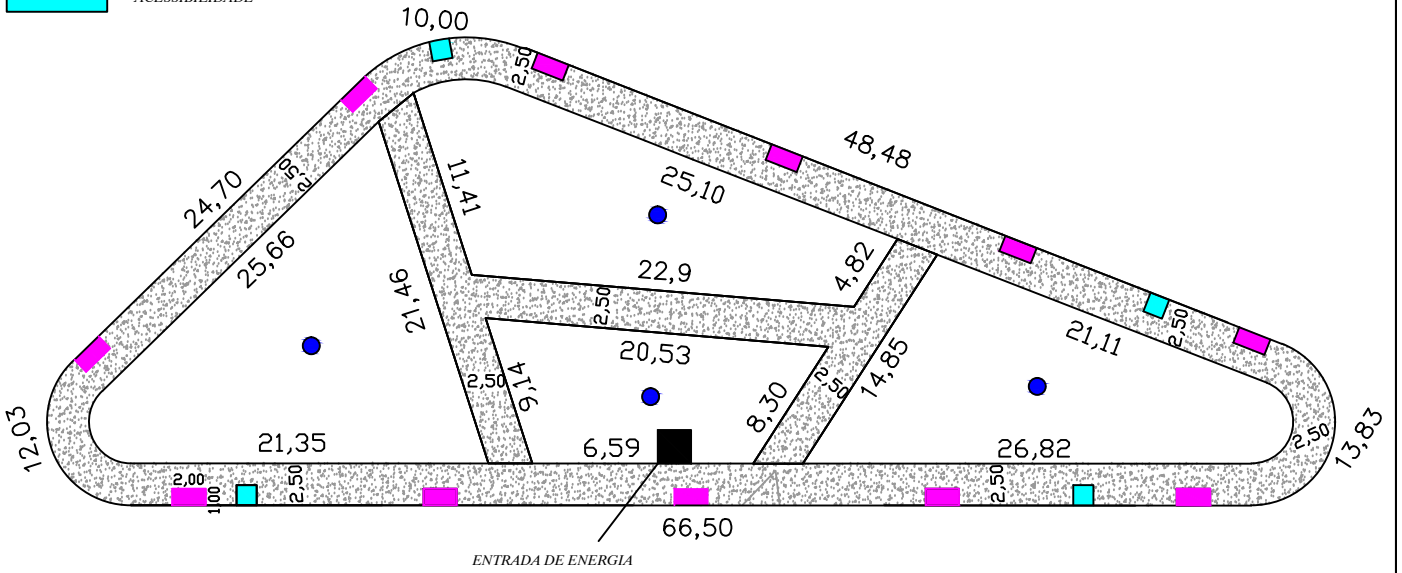

PROJETO COMPLETO

FOLHA ÚNICA

ASSUNTO: CONSTRUÇÃO DE PRAÇA

OBRA: RUA DR. ALFREDO ALEXANDRE BAPTISTA ESQ. C/ RUA YONNE BATISTA
JARDIM DOS LIMOEIROS

CIDADE: TAIÚVA - SP

PROPRIETÁRIO: MUNICÍPIO DE TAIÚVA

ESCALAS INDICADAS

SITUAÇÃO
S/ESCALA

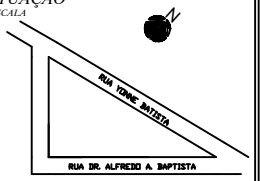

PROPRIETÁRIO

PREFEITO MUNICIPAL

AUTOR DO PROJETO
RESPONSÁVEL TÉCNICO
REINALDO ZANETTI
ENGENHEIRO CIVIL
CREA 0601/5825-0

ÁREAS

TERRENO 1.416,88 m²

A.R.T.

APROVAÇÃO