




### VIA DE ACESSO PEDRO LUIZ PEDRINHO FURLAN

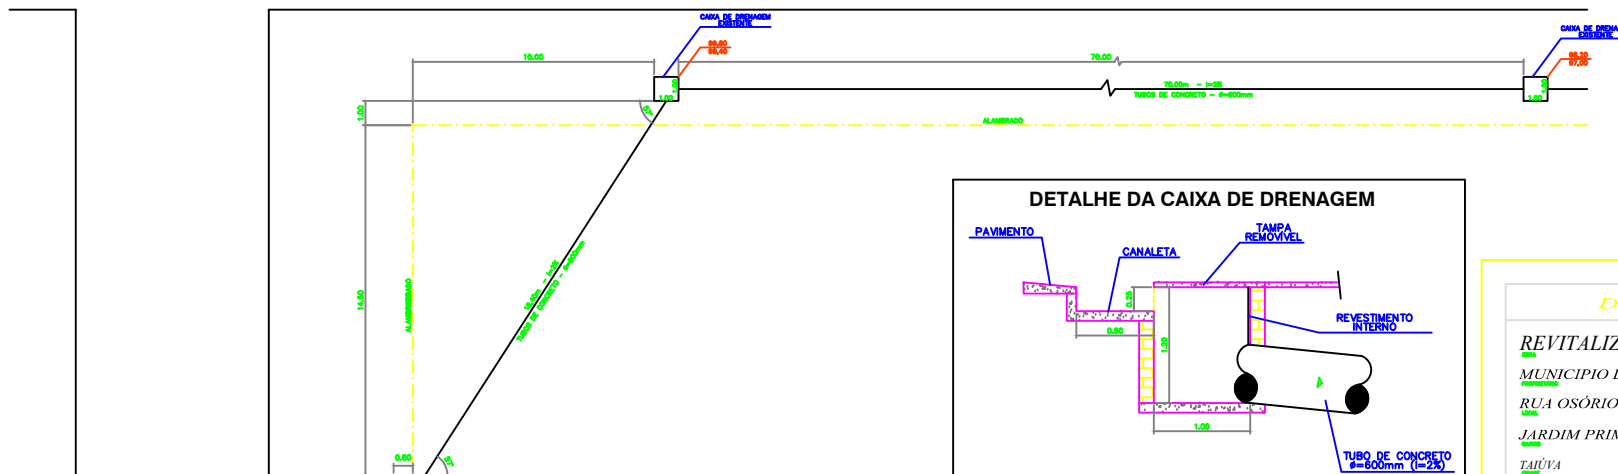


RUA OSÓRIO PAULINO TOSTES

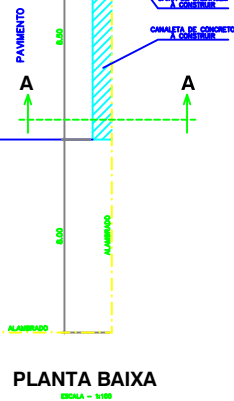

### DETALHE DA CANALETA DE CONCRETO

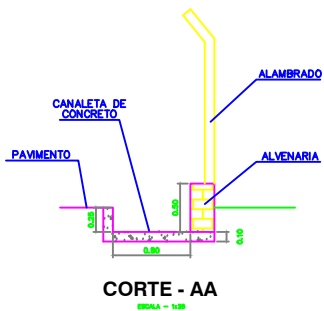

### DETALHE DA CAIXA DE DRENAGEM

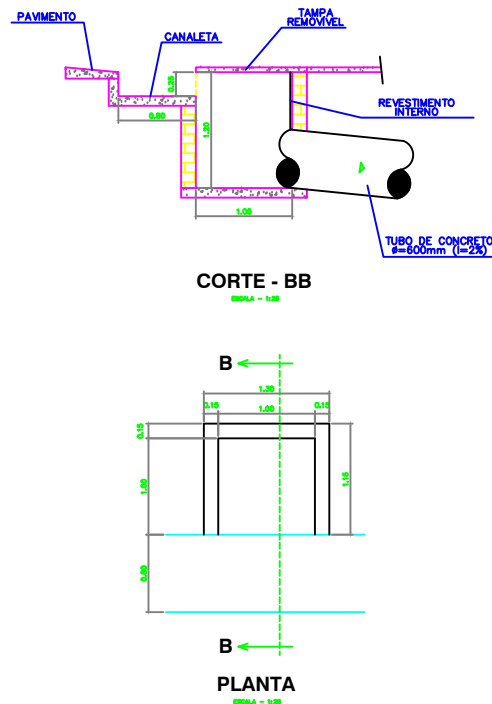

*DRENAGEM*

FOLHA  
01

**REVITALIZAÇÃO DA REGIÃO DOS LAGOS**

MUNICÍPIO DE TAIÚVA

RUA OSÓRIO PAULINO TOSTES, S/Nº

JARDIM PRIMAVERA

TAIÚVA


SP

14720-000

1:25 - 1:100

ABRIL/2019

SITUAÇÃO S/ ESCALA

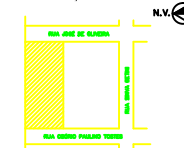

N.V.

MUNICÍPIO DE TAIÚVA  
PROPRIETÁRIO

**ÁREA**

TERRENO 22.128,38 m²

REINALDO ZANETTI  
ENGENHEIRO - CREA 168.114.425-6  
AUTOR DO PROJETO E  
RESPONSÁVEL TÉCNICO  
JRF