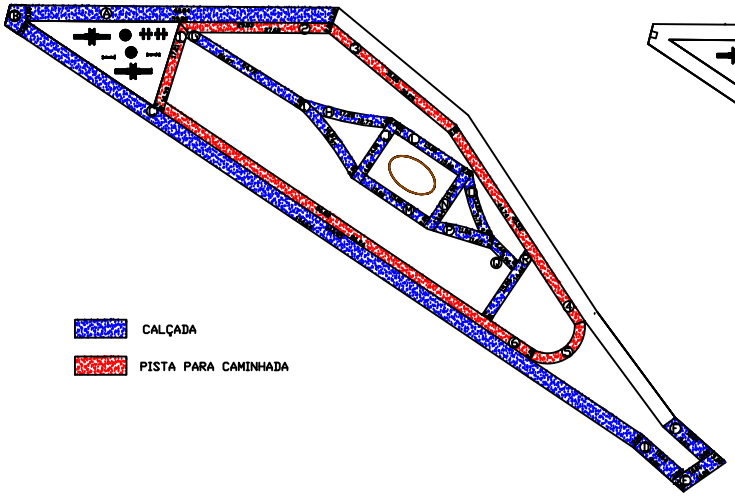

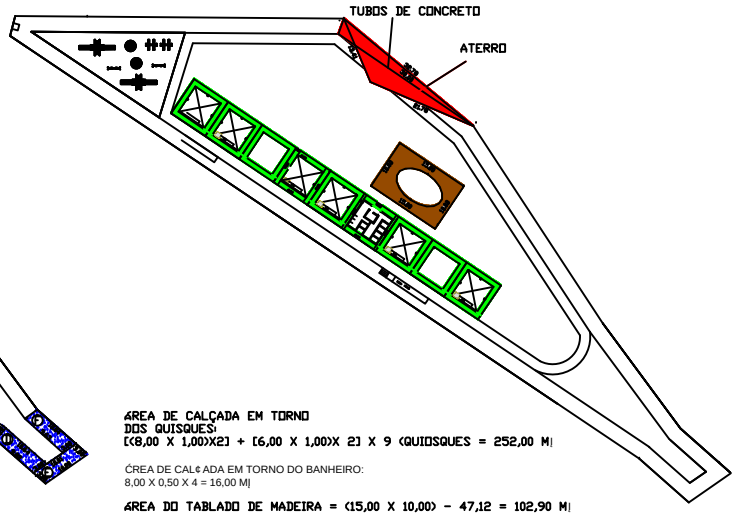

ÁREA DE CALÇADA EM TORNO
DOS QUISQUES:
[(8,00 X 1,00)X2] + [6,00 X 1,00)X 2] X 9 (QUIOSQUES = 252,00 M|

ĆREA DE CALĊADA EM TORNO DO BANHEIRO:
8,00 X 0,50 X 4 = 16,00 M|

ÁREA DO TABLADO DE MADEIRA = (15,00 X 10,00) - 47,12 = 102,90 M|

LEVANTAMENTO PLANIMÉTRICO

OBRA: REVITALIZAÇÃO DA REGIÃO DO PARQUE DOS LAGOS

PROPRIETÁRIA: MUNICÍPIO DE TAIÚVA

LOCAL: RUA JOSÉ DE OLIVEIRA E RUA JOÃO COLEVATTI

SITUAÇÃO: MUNICÍPIO TAIUVA, COMARCA DE JABOTICABAL-SP

ESCALA: 1:500

ÁREA DO SITEMA DE LAZER = 3.833,34 m2

MUNICÍPIO DE TAIÚVA

REINALDO ZANETTI
ENG° CIVIL
CREA Nº - 0601158250