



### DETALHAMENTO PEDRAS

FRALDÁRIO  
QUANTIDADE:01

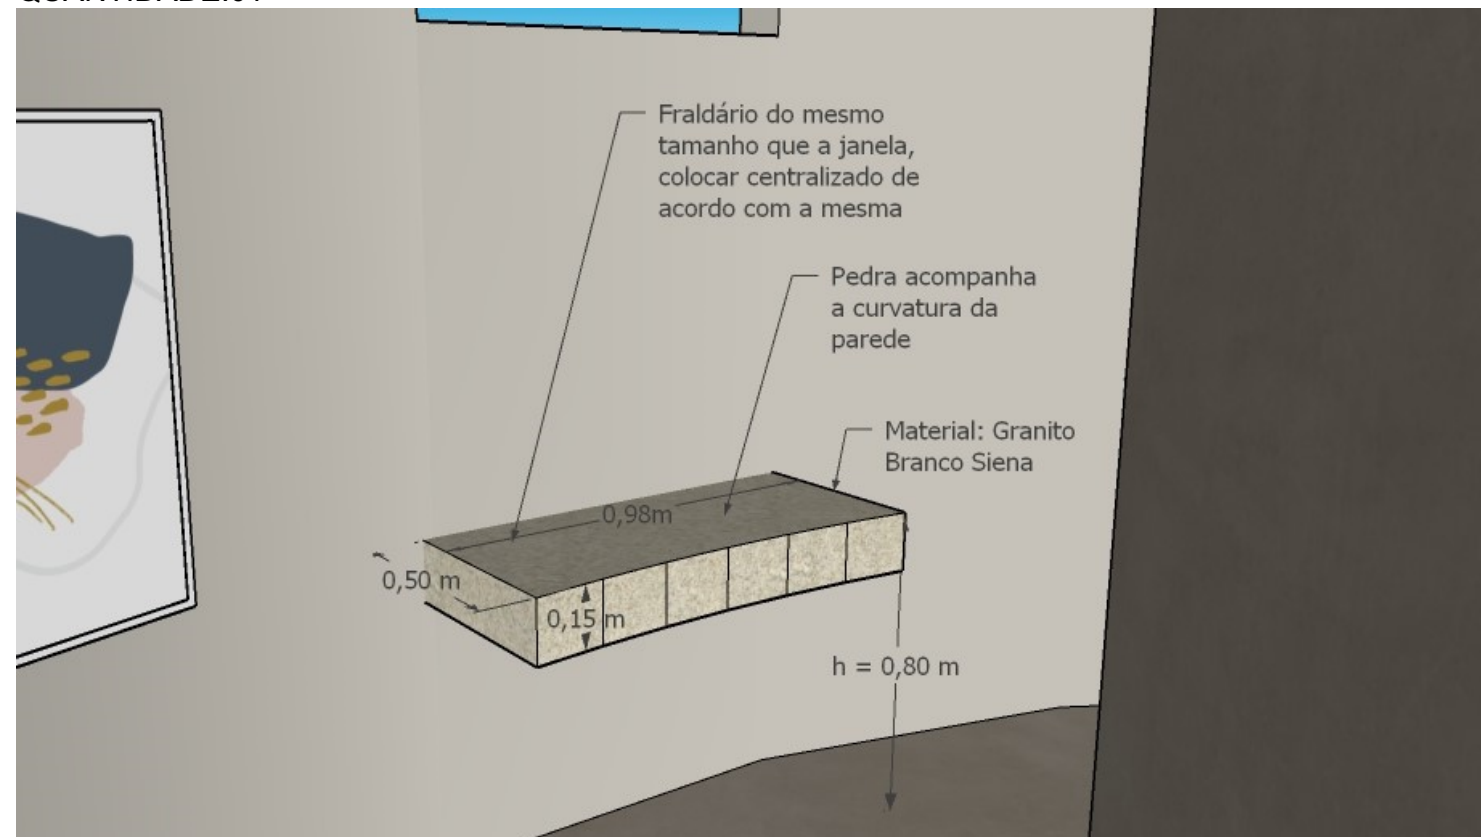


PORTA OBJETO  
QUANTIDADE:10

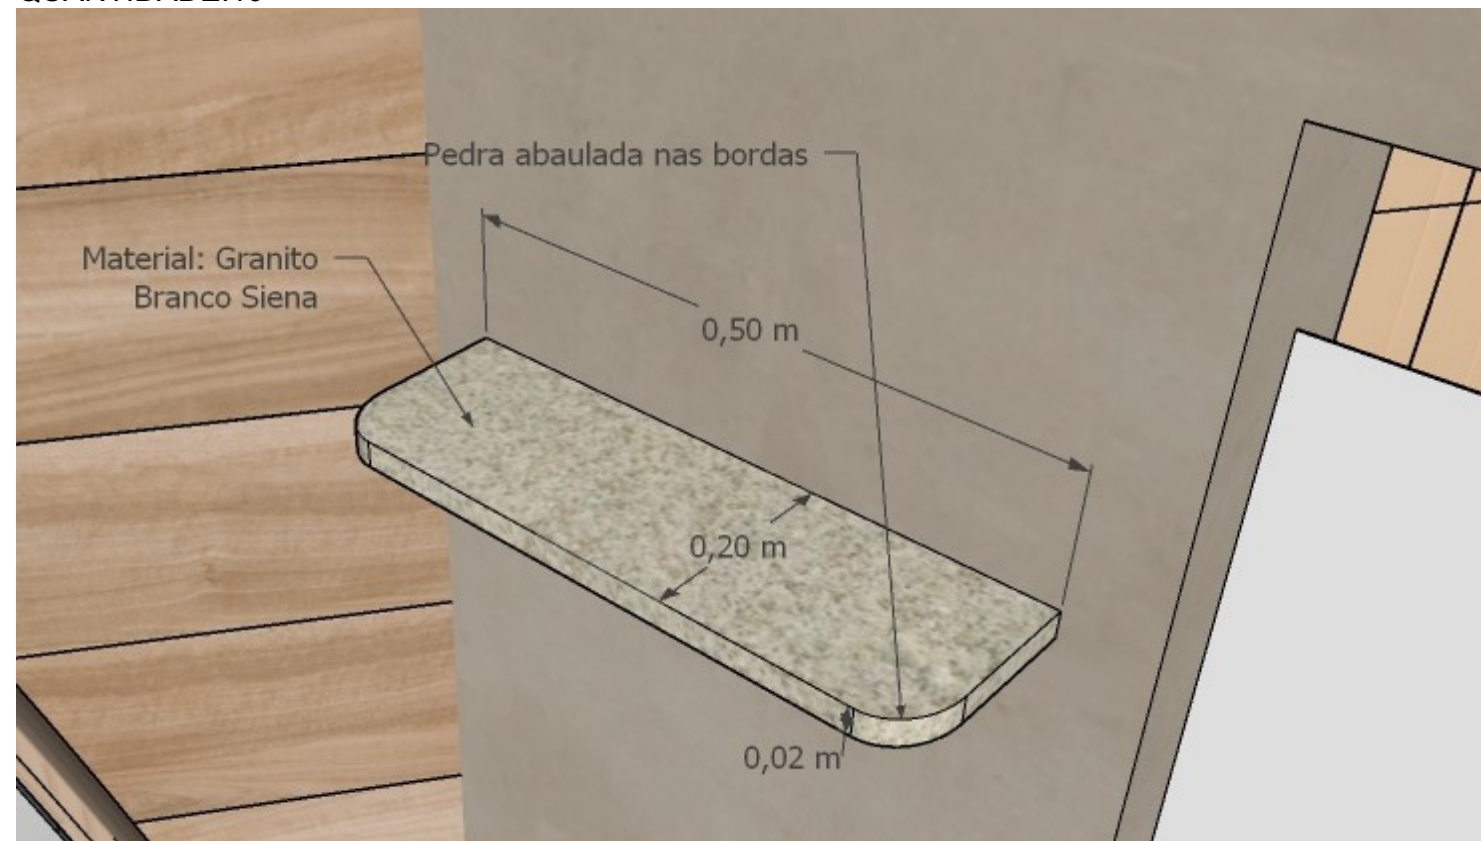


conferir medidas na obra

BANCADA CUBAS  
QUANTIDADE:02

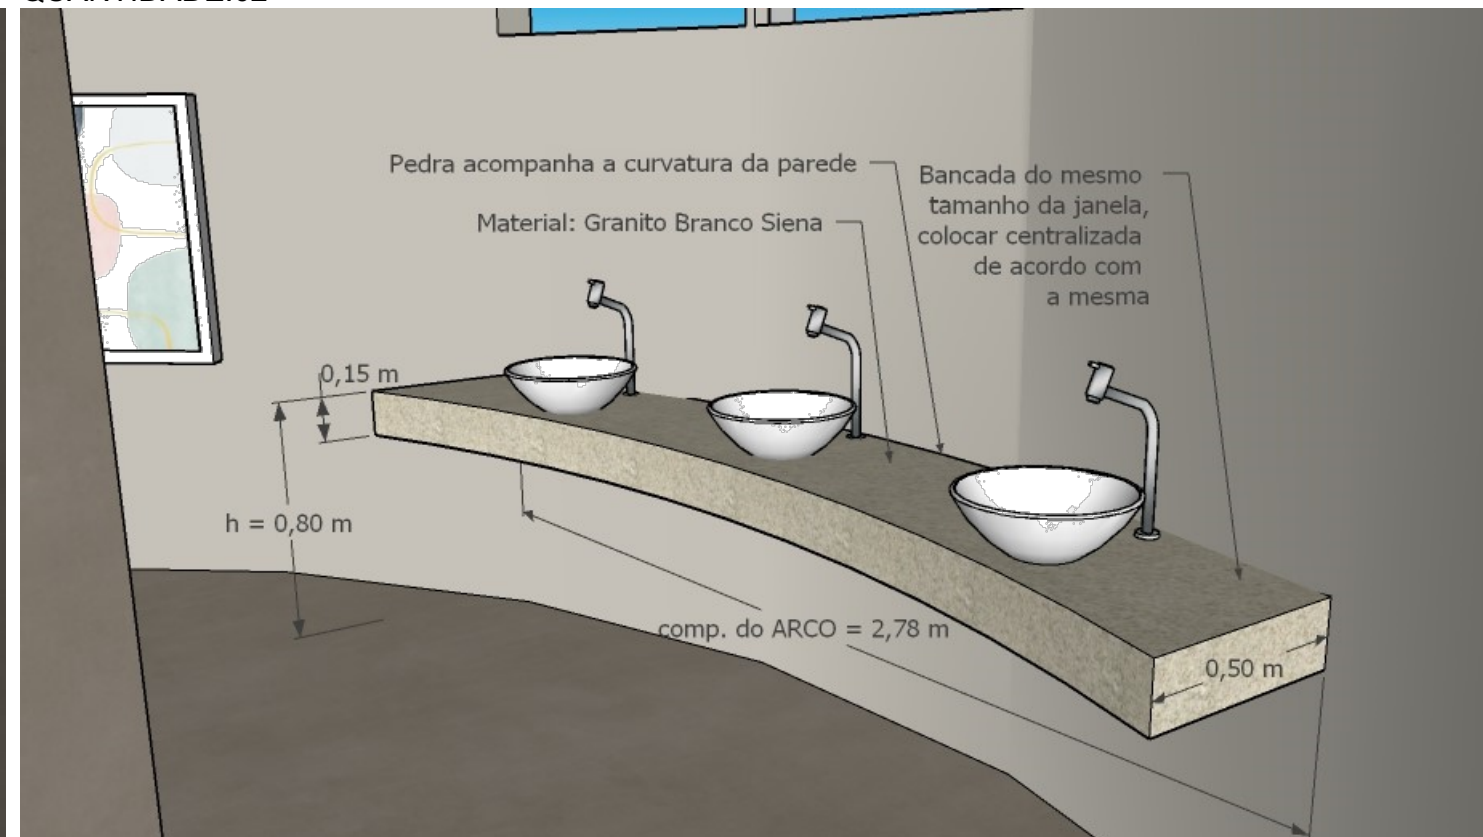

DIVISÓRIA MICTÓRIOS  
QUANTIDADE:03

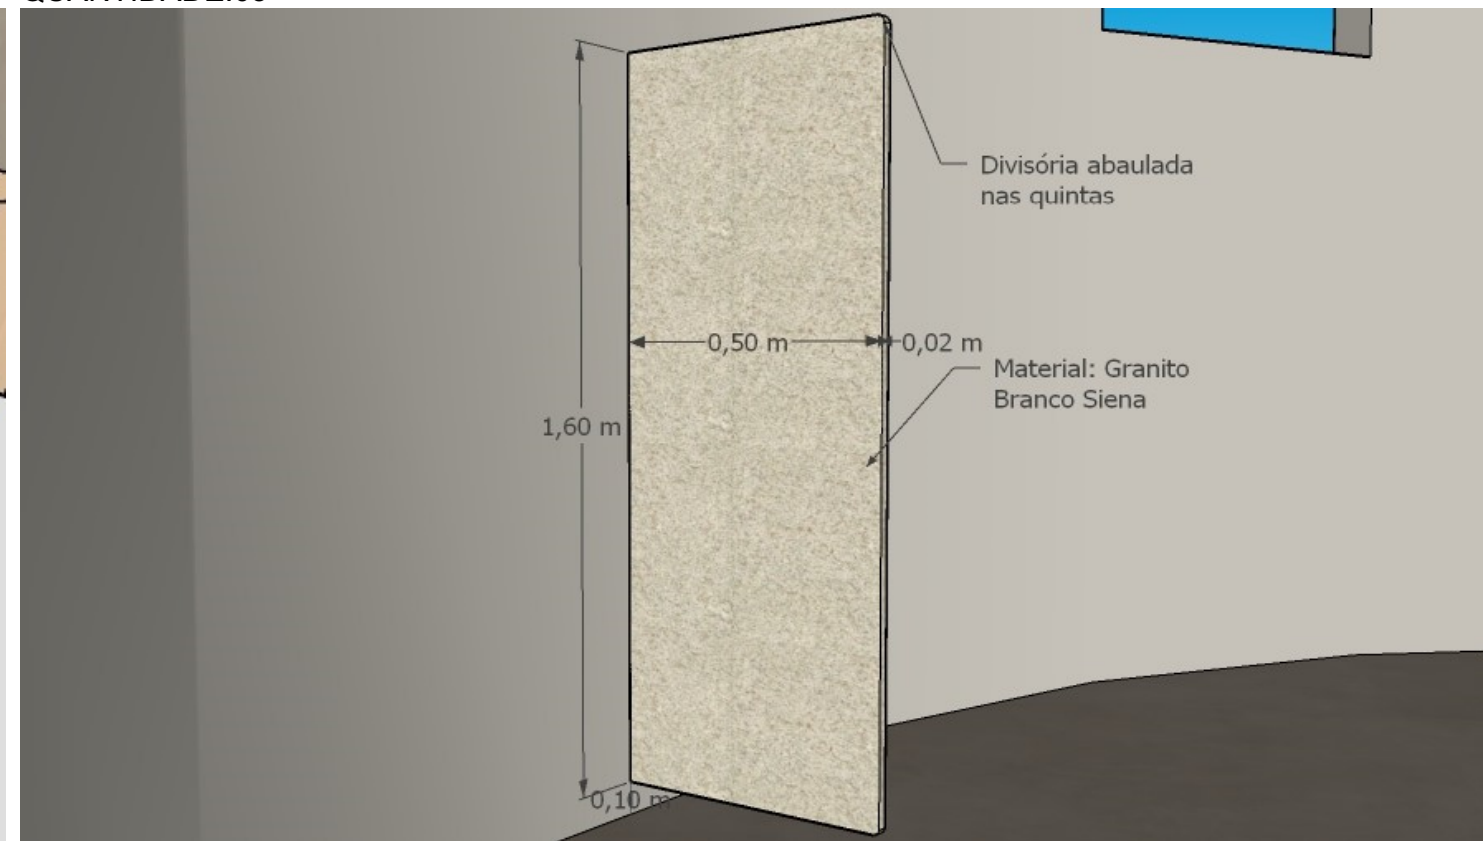

conferir medidas na obra

conferir medidas na obra

	Projeto: Banheiro Municipal Praça Taiuva	
	Endereço: Praça 09 de Julho, Taiuva/SP	
	Cliente: Prefeitura Municipal de Taiuva	Escala: S/ E
	Projetista: Maria Eduarda Camerero Bergamaschi	