


ESTRUTURA DO TETO
ESC 1:200

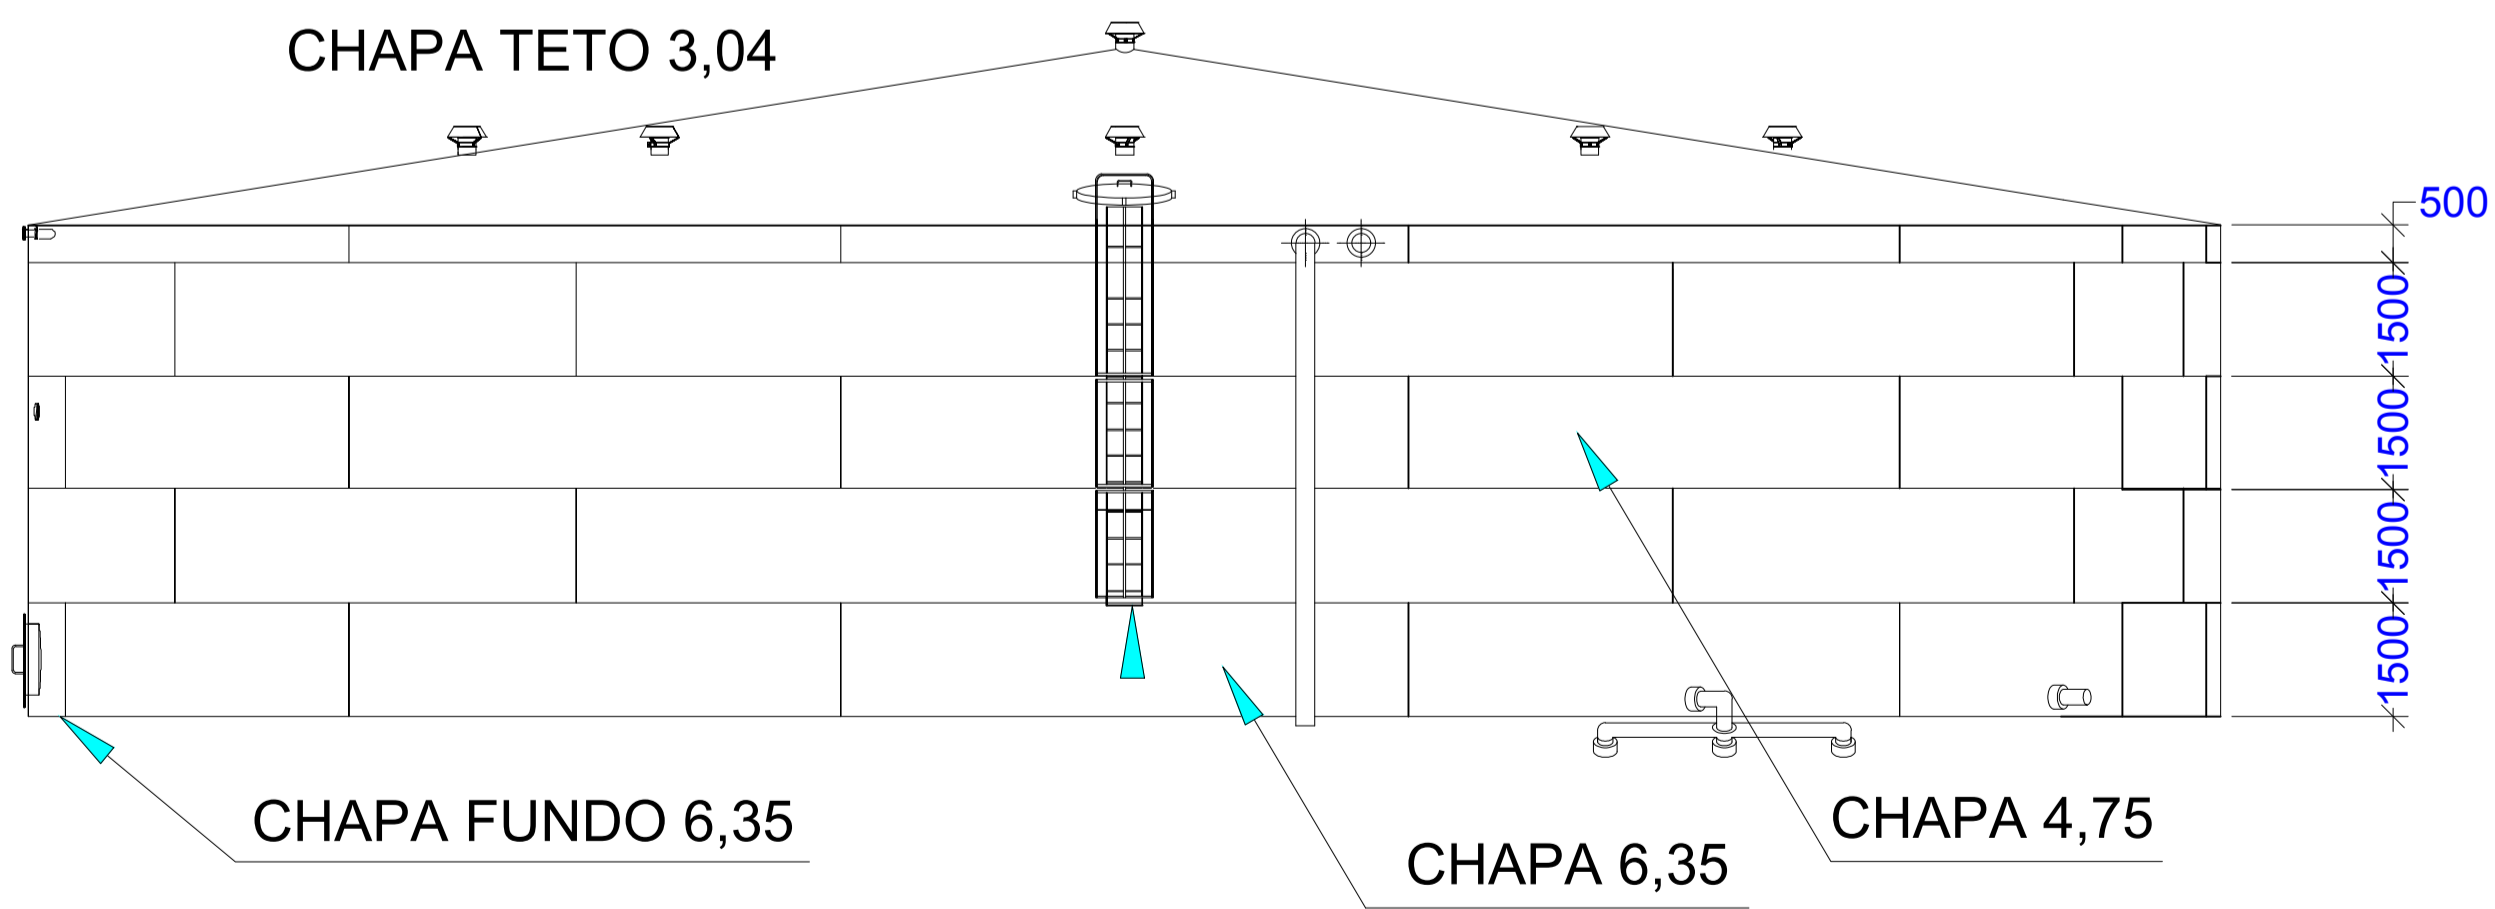

DETALHES EXTERNOS
ESC 1:200

APROVAÇÃO:		PROPONENTE: PREFEITURA MUNICIPAL DE TAIUVA			
		PROJETO: EXECUTIVO RESERVATÓRIO METÁLICO APOIADO			
		TÍTULO: DETALHES CONSTRUTIVOS CAPACIDADE 1.000 m ³			
TAMANHO: A2	DATA: 12/10/2022	ESCALA: 1:200	REVISÃO: 01	FL: 2/3	
RESP. TÉCNICO: AYMAR APP PENEDO JUNIOR		CREA: 507.094.421-0	ART:		