
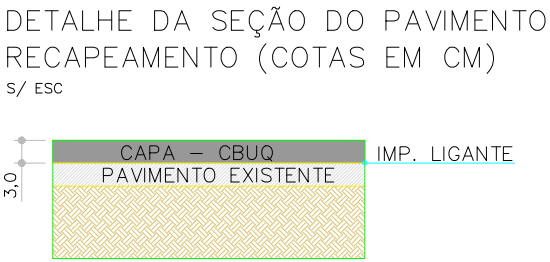


ÁREAS DE NOVO CALÇAMENTO
1/1000

LEGENDA DE INTERVENÇÕES

 CALÇADAS A EXECUTAR

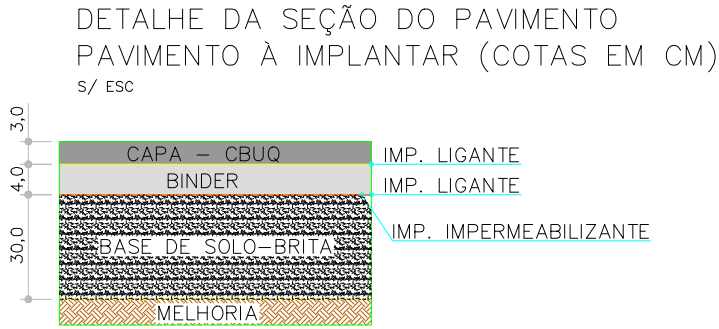

TITULO

PROJETO EXECUTIVO

Folha:

07/15

FINALIDADE

IMPLANTAÇÃO DA ROTATÓRIA DO PARQUE DOS LAGOS

LOCAL

VIA DE ACESSO PEDRO LUIZ PEDRINHO FURLAN
MUNICIPIO DE TAIUVA – SP.

INTERESSADO

PREFEITURA MUNICIPAL DE TAIUVA

ESCALA:

1/1000

DATA:

10/04/2023

QUADRO DE ÁREAS:

PAVIMENTO À RETIRAR	994,11 m ²
PAVIMENTO À IMPLANTAR	370,00 m ²
RECAPEAMENTO	1.625,00 m ²
GUIAS E SARJETAS	387,0 m
TRECHO RETO	122,0 m
TRECHO CURVO	265,0 m
FAIXA ELEVADA PEDESTRE	123,2 m ²
CALÇADAS A EXECUTAR	315,0 m ²

RESPONSÁVEL TÉCNICO

MUNICÍPIO