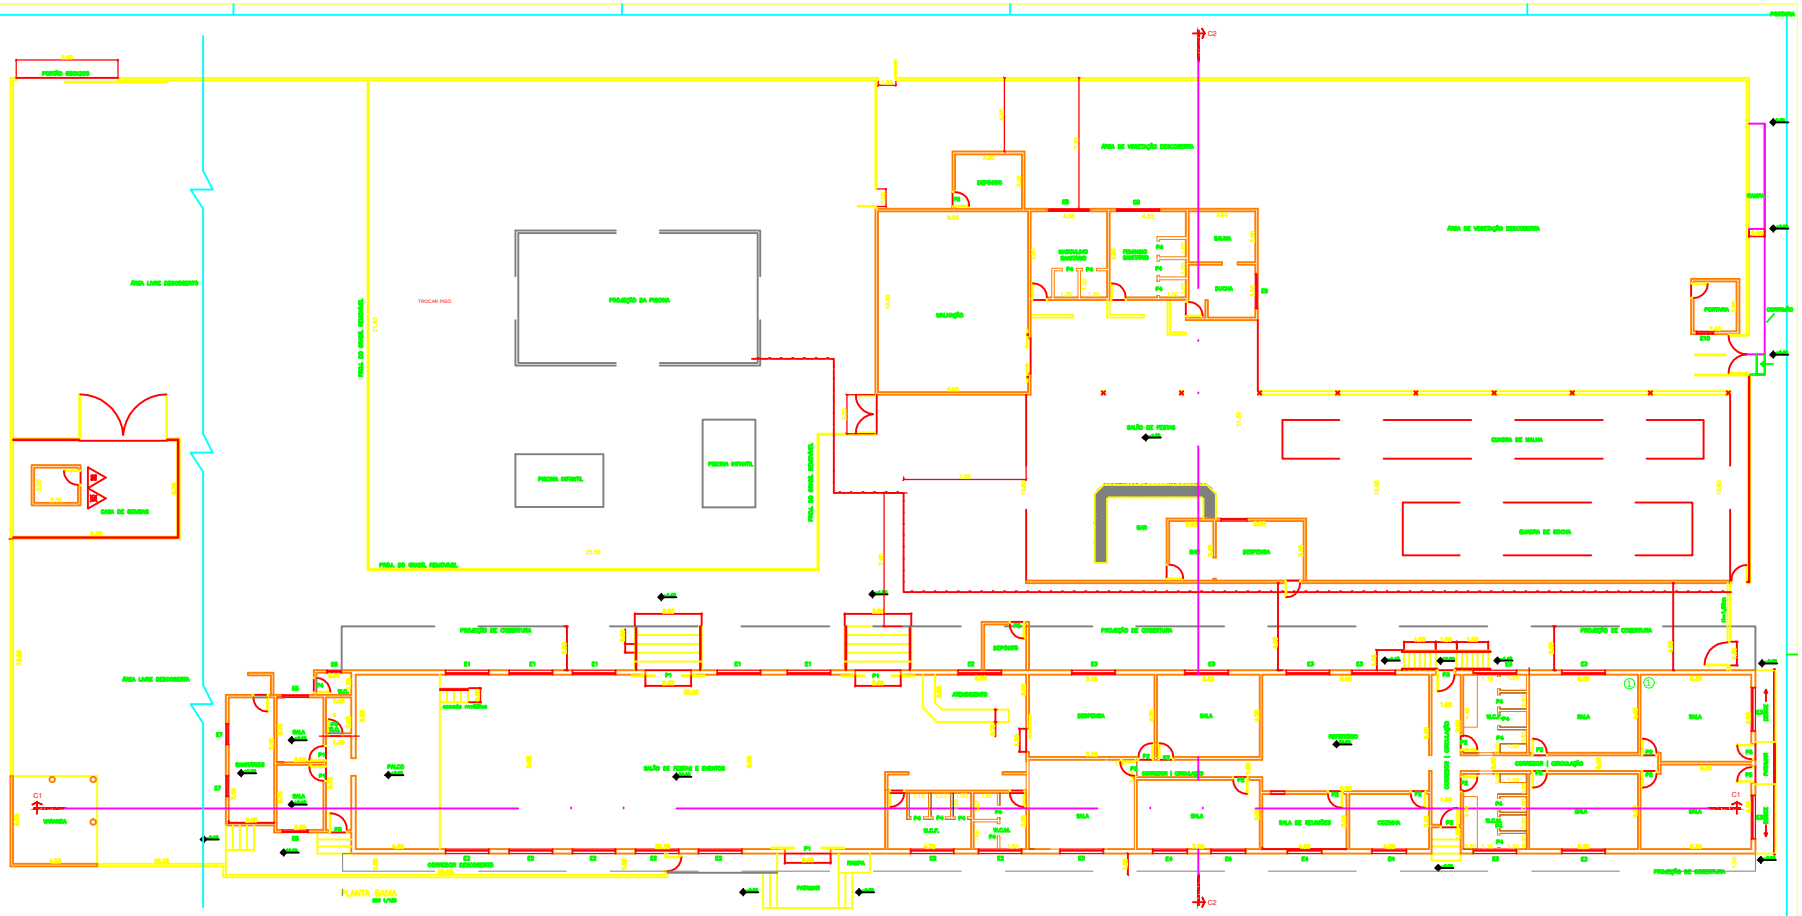
PORTÃO SOCIAL
ÁREA LIVRE DESCOBERTA
CASA DE BOMBAS
PISTA DE GRAMA SINTÉTICA
PISTA DE GRAMA REMOVÍVEL
PROJEÇÃO DA PISCINA
PISCINA INFANTIL
PISCINA INFANTIL
ÁREA DE VIVÊNCIA DESCOBERTA
DEPÓSITO
MATERIAL ESPORTIVO
MASCULINO DEFICIENTE
FEMININO DEFICIENTE
SAUNA
DUCHA
PISCINA
ENF
ENF
SALÃO DE FESTAS
QUADRA DE AREIA
QUADRA DE ESCOLA
DISPENSA
PROJEÇÃO DE COBERTURA
RECREATIVO
SALA
SALA
SALA